

0 1 000 2 000 Meter

— Koter for maksimal byggehøyde (m.o.h.) i rullebanens inn-, utflyggs- og sirkulærfalder
 — Terreng som bryter rullebanens, inn-, utflyggs- og sirkulærfalder

Produsert for å tilfredsstille CS-ADR-DSN-2016/027/R


DIMENSJONERENDE ELEMENT

Rullebaneklassifisering

BANE ID.	REF.KODE	VISUELL/INSTRUMENT
RWY18	2C	Ikke-presisjonsrullebane
RWY36	2C	Ikke-presisjonsrullebane

Banedistanser:

BANE ID.	TORA	ASDA	TODA	LDA
RWY18	847	847	948	776
RWY36	878	878	1018	807

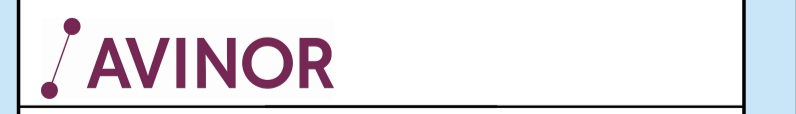

Svolvær lufthavn
 Restriksjonsplan
 Tegning nr: ENSH-P-08
 Koordinatsystem: UTM 33
 Dato: 27.09.2024 Målestokk: 1:25000